# Schnitt 1-1

Achse:
Längsschnitt

Höhenplan:
HP - (1)

Station:
0+000.000 - 0+090.000

250.00

---- 245.00

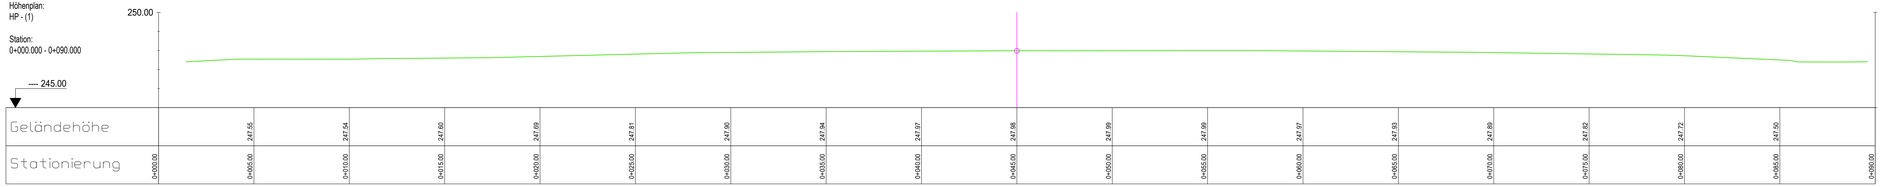


# Schnitt 2-2

Achse:
Querschnitt

Höhenplan:
HP - (2)

Station:
0+000.000 - 0+060.000

250.00

---- 245.00

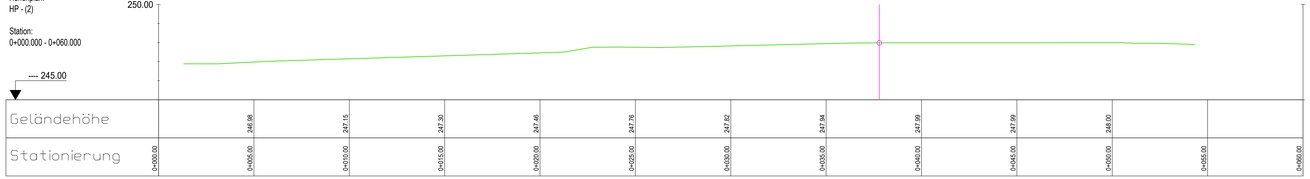


| Index | Datum | bearbeitet | Datum | gesehen | Inhalt |
|---|---|---|---|---|---|
| F | | | | | |
| E | | | | | |
| D | | | | | |
| C | | | | | |
| B | | | | | |
| A | | | | | |

Rauschmaier Ingenieure GmbH
Beratende Ingenieure für Bau- und Vermessungswesen
Verkehrsanlagen Siedlungswasserwirtschaft Ingenieurvermessung
Bauleitplanung Grün- und Sportanlagen
Sucystraße 9 74321 Bietigheim-Bissingen Tel. 07142/95340 Fax 07142/953470 ingenieure@rauschmaier.de

Projekt: Kita Friedrich-Münch-Straße

Stadt: Mühlacker
Ortsteil:
Kreis: Pforzheim

Bauherr: Stadtbau Mühlacker GmbH
vertreten durch BWG

Planinhalt:
Schnitte 1-1 und 2-2

Lagesystem: GK ☒ UTM ☐

| | Datum | Name |
|---|---|---|
| Bearbeitet | 21.11.2023 | lu/adf |
| Gesehen | 21.11.2023 | |

Projektnummer: 45353/00 Zeichnungsnummer: S_01 Index: Größe n² Anlage:

Gefertigt: Bietigheim-Bissingen, den

Phase:

Maßstab: 1:100

Dieser Plan ist urheberrechtlich geschützt. Bei Weiterverwendung ist die Rauschmaier Ingenieure GmbH als Urheber auf dem Plan zu vermerken.

Rauschmaier Ingenieure GmbH, 74321 Bietigheim-Bissingen
Zeichnung: T:\Bauplan\Mühlacker\45353-Kita Friedrich-Münch-Str-262_Daten in out\Daten out\230914-45353-Kita-Bestand-DM-ACAD.dwg, Layout: 45343-001_Schnitte 1_100 - Speichenstern, 2023-11-21 09:08